



(株)農業生産法人

おおいしぼるファーム分娩豚舎新築工事

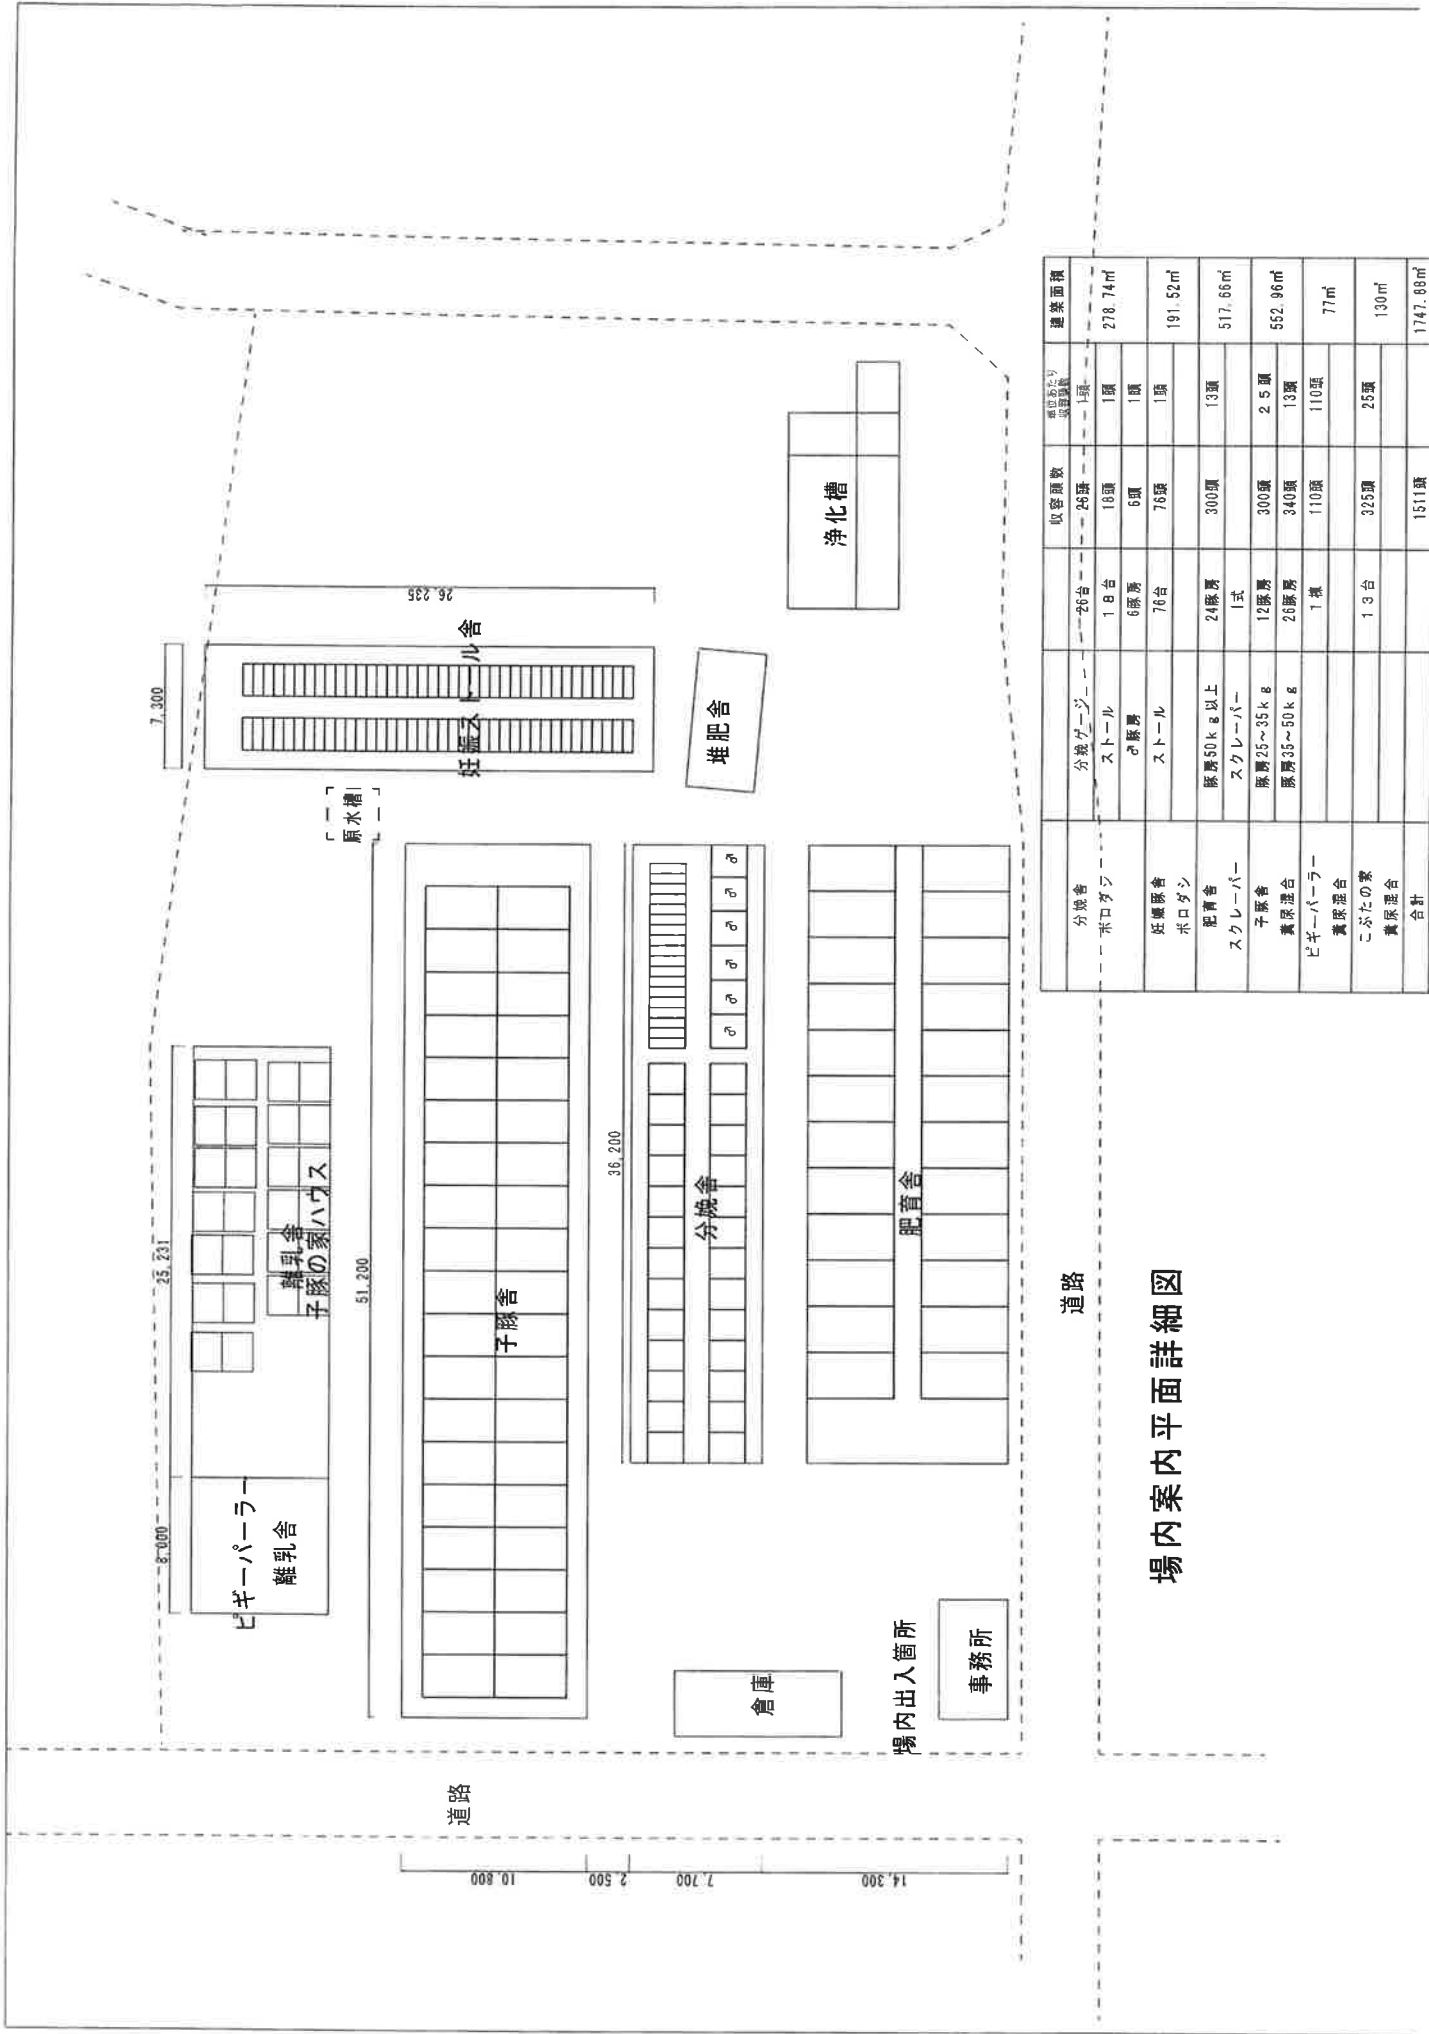




場内案内平面詳細図

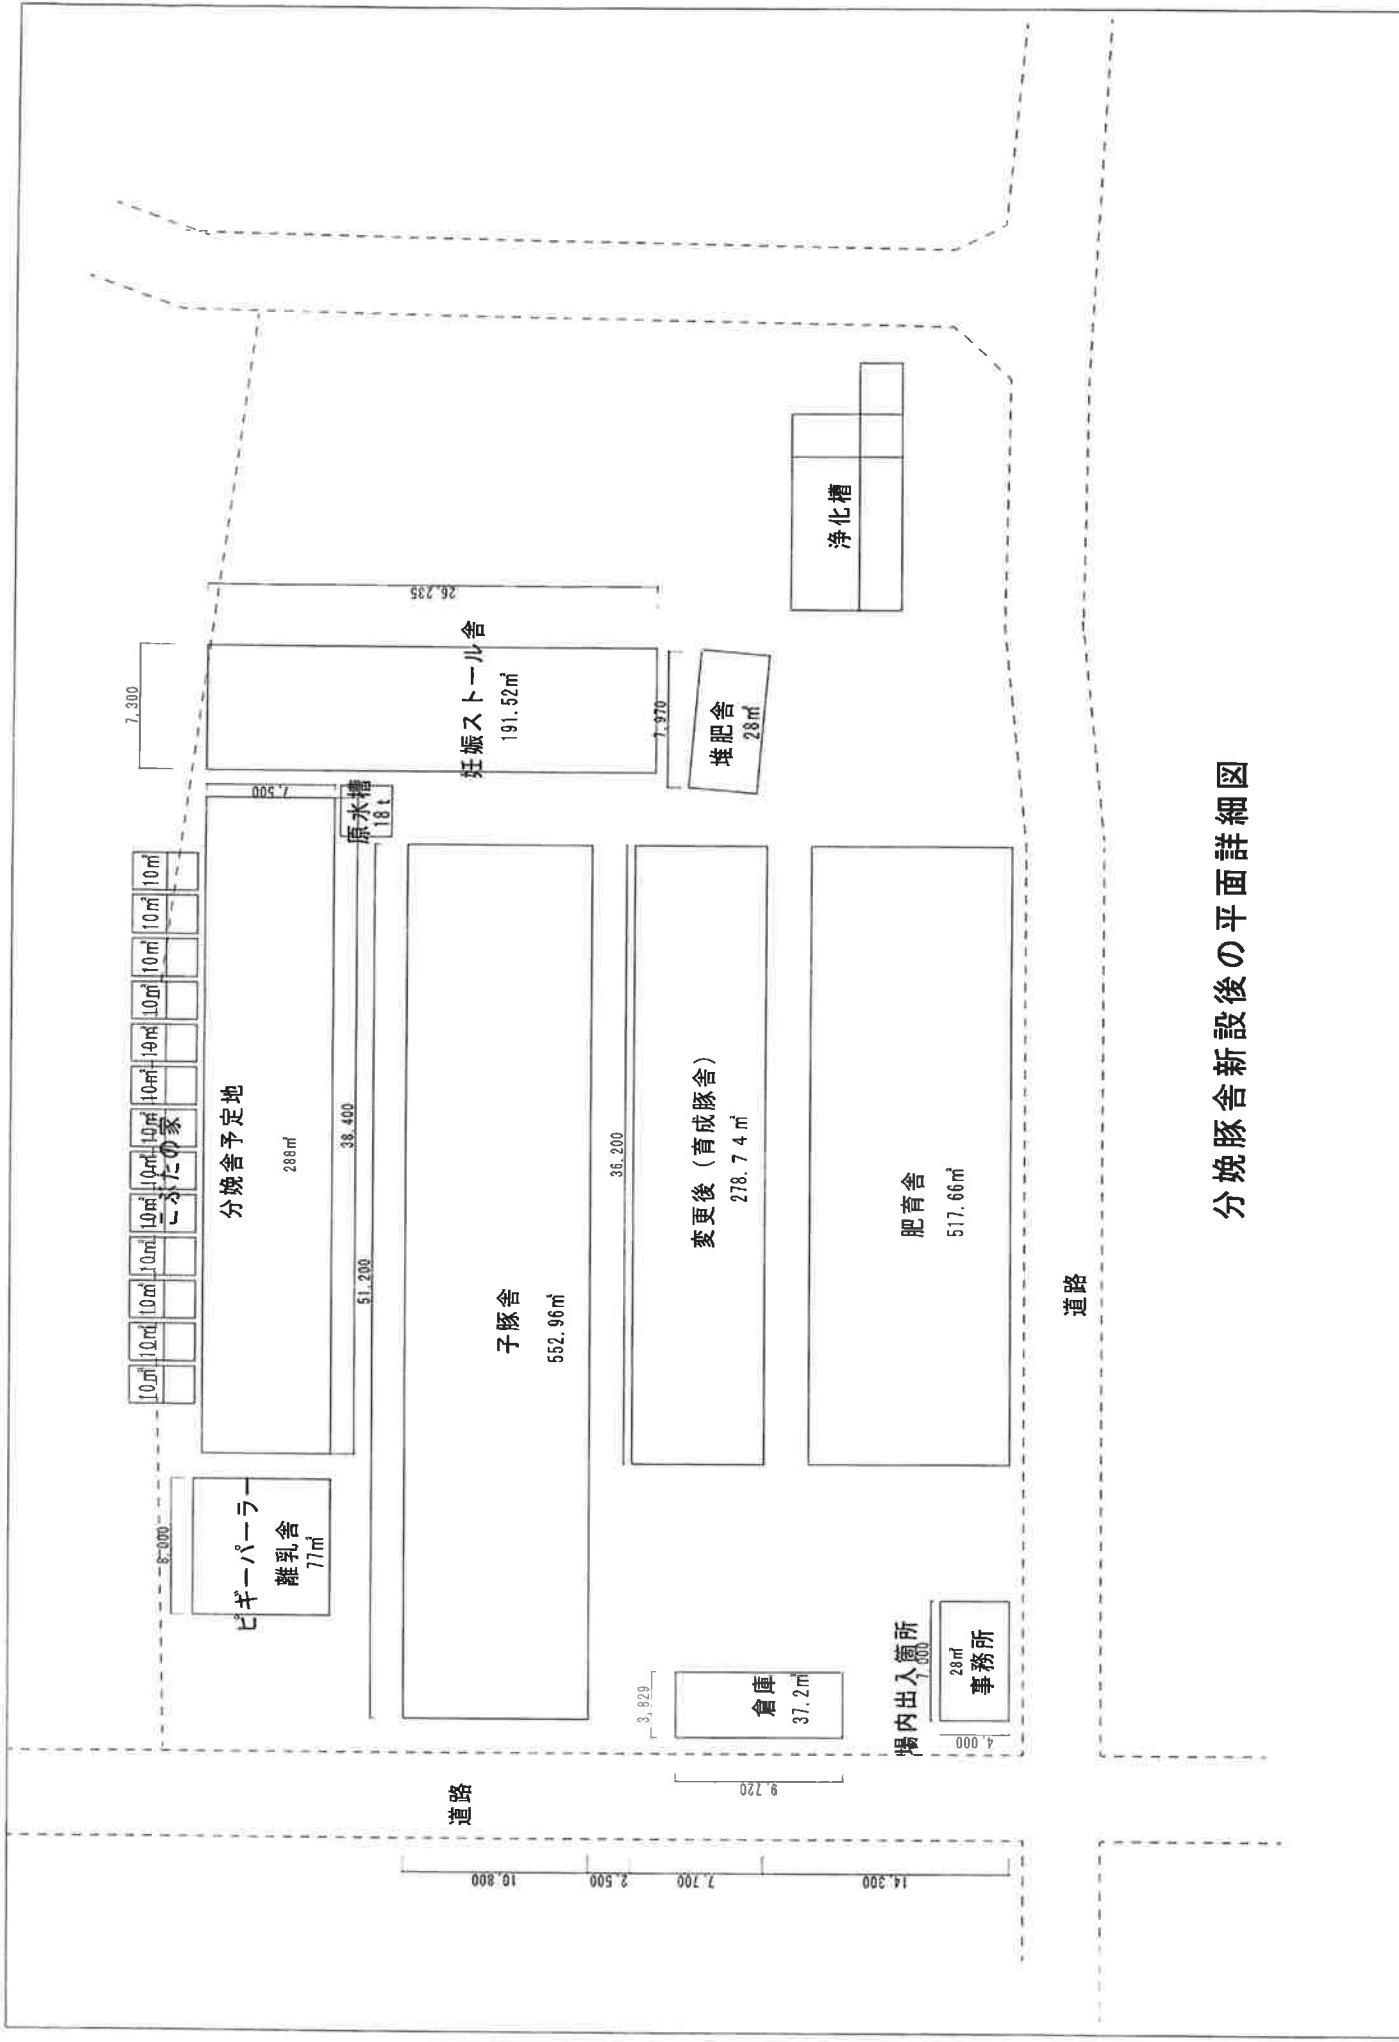


分娩豚舎新設後の平面詳細図

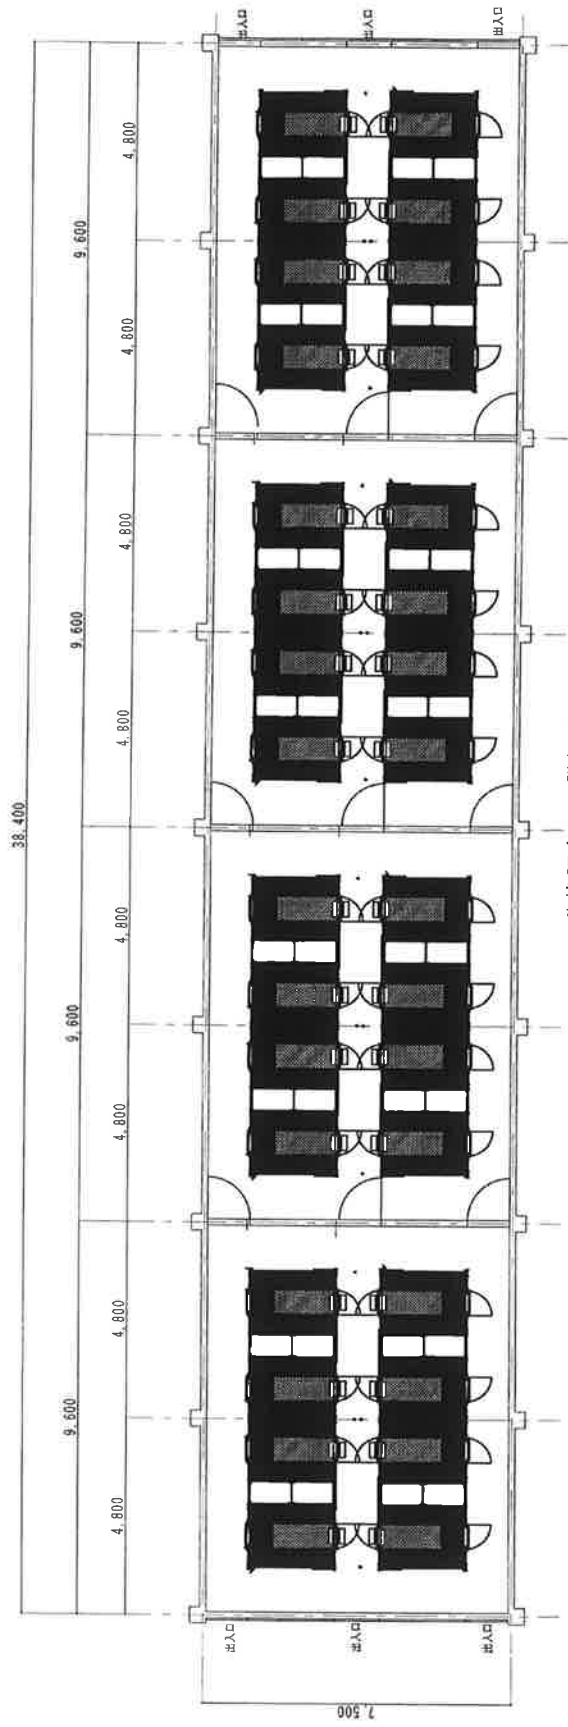



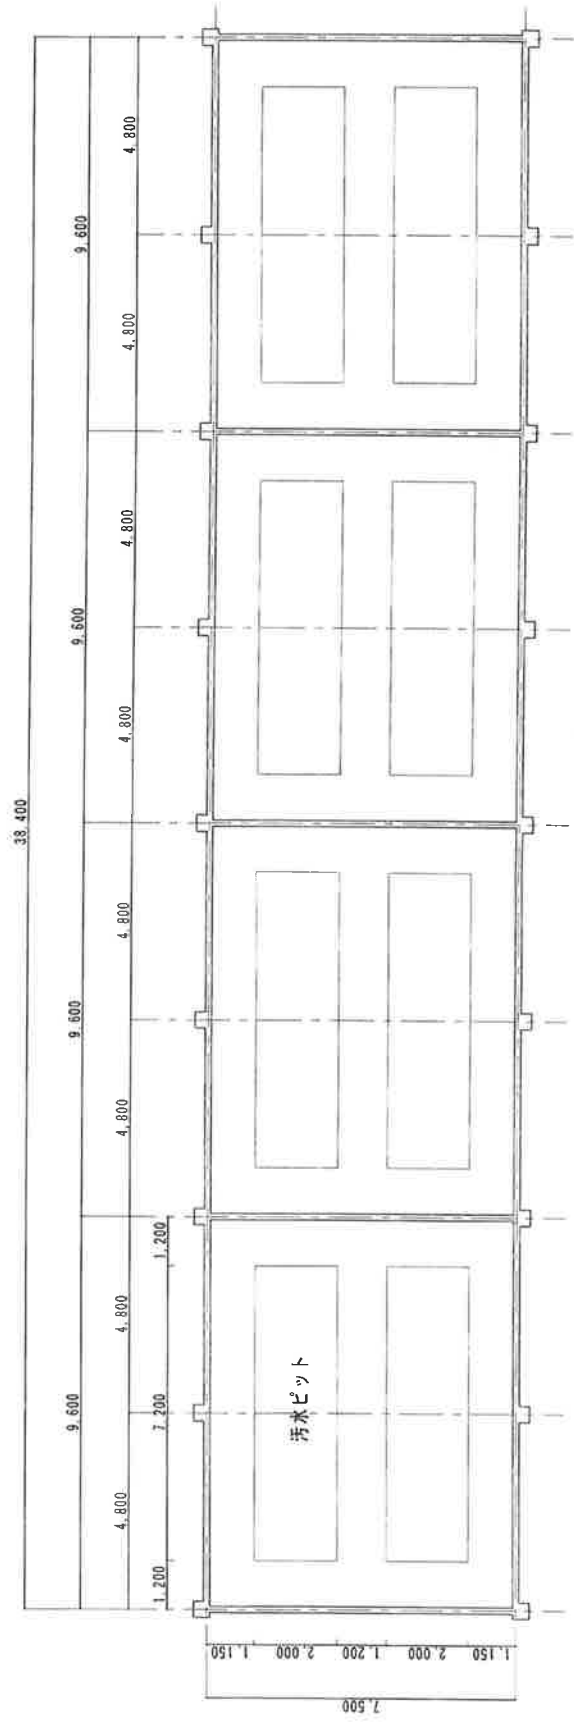


汚水ピット平面詳細図

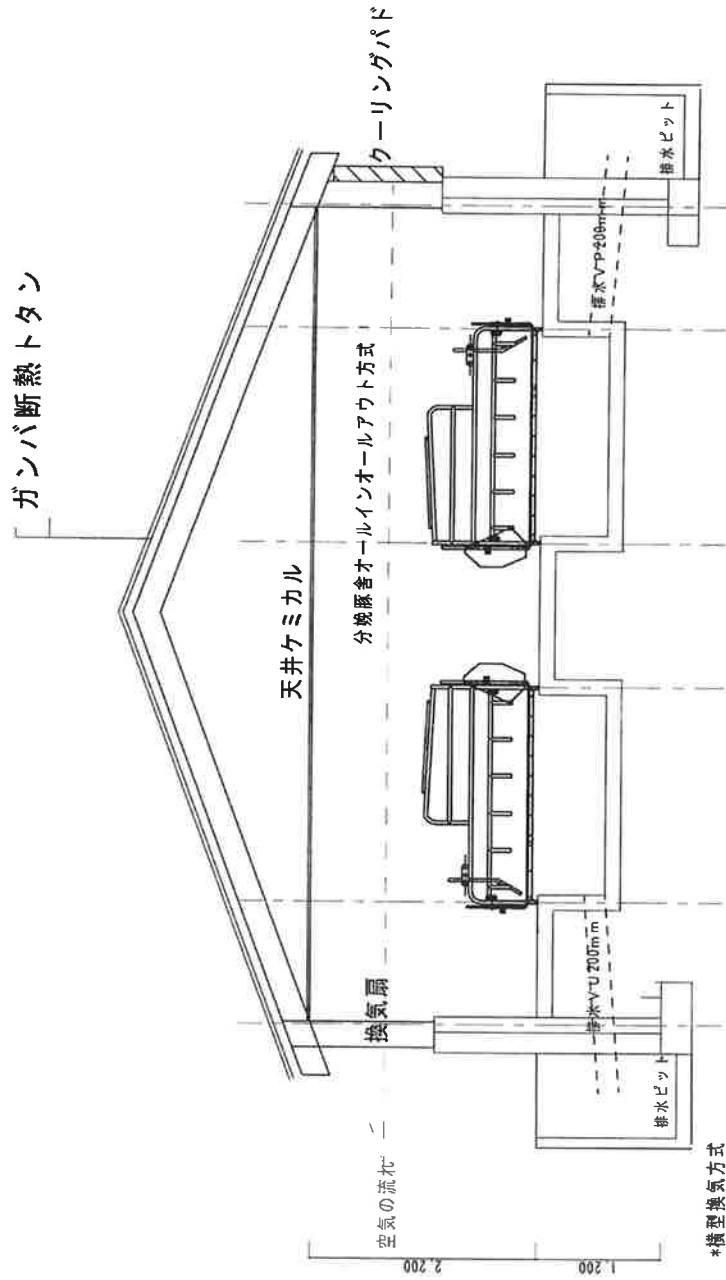


断面詳細図

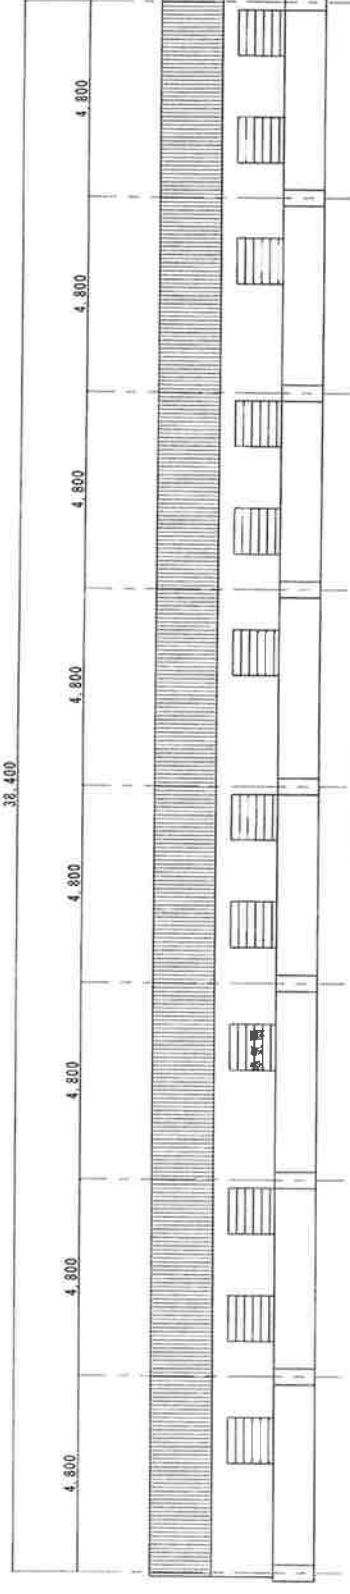


南側立面詳細図

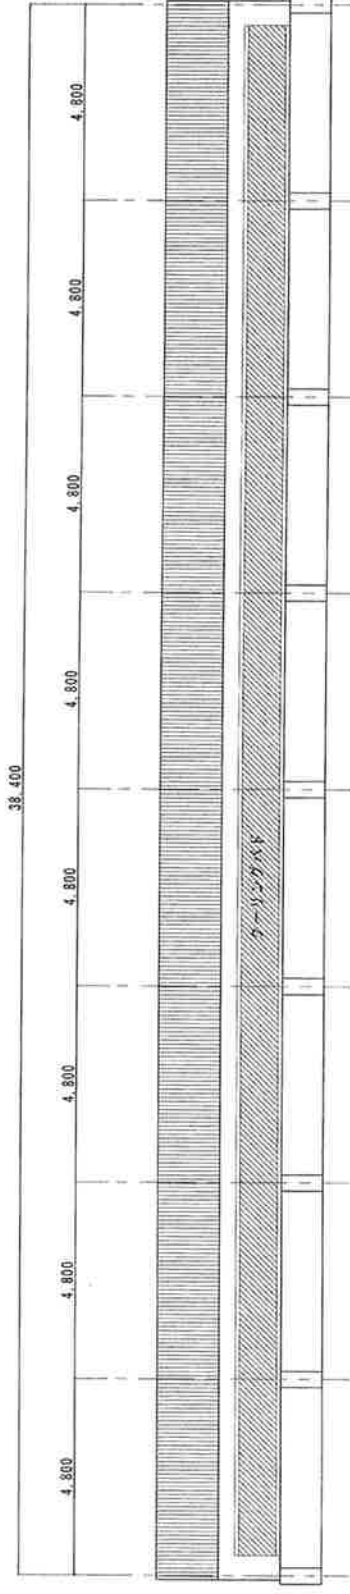


北側立面詳細図

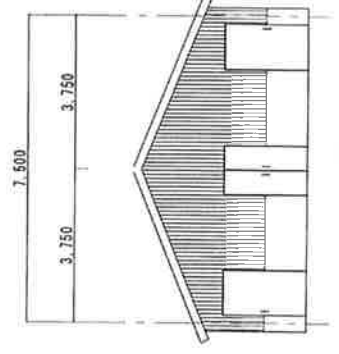


東側立面詳細図

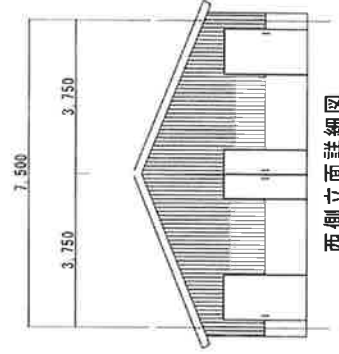




西側立面詳細図

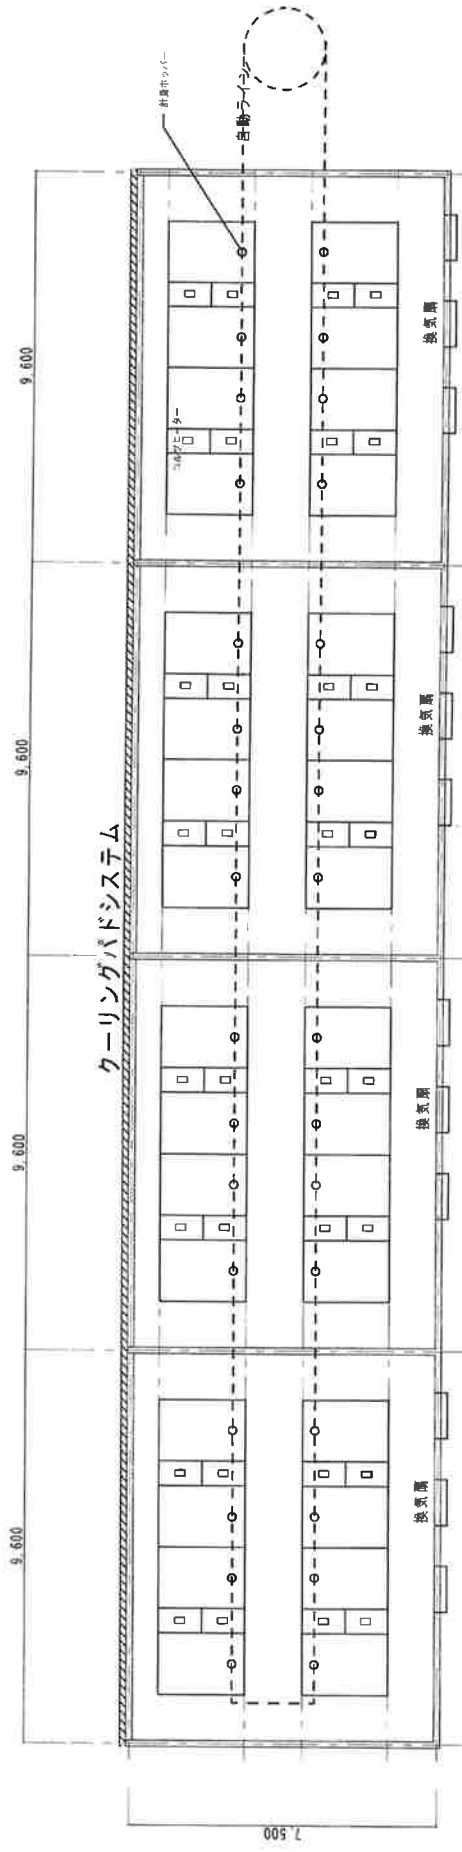






機械設備詳細図

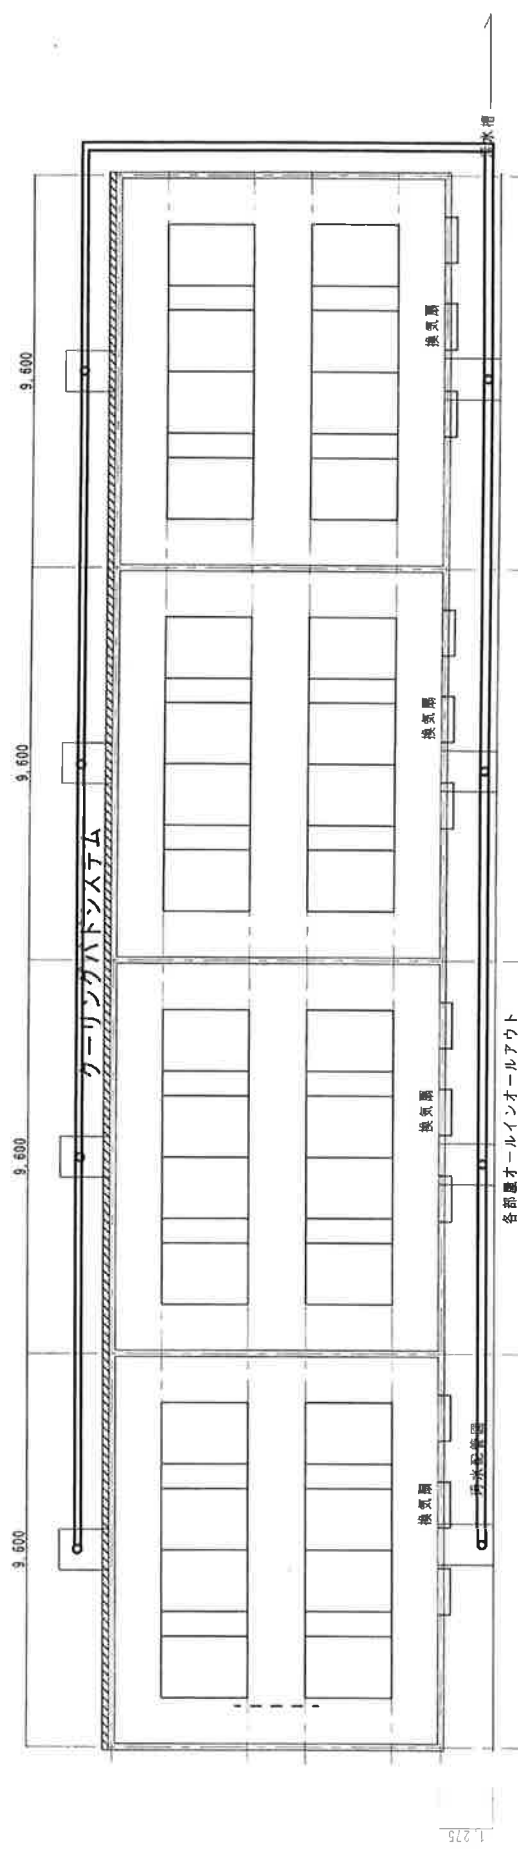

汚水排水平面詳細図

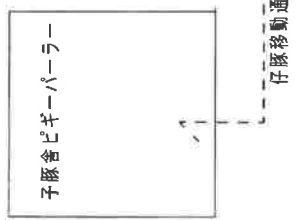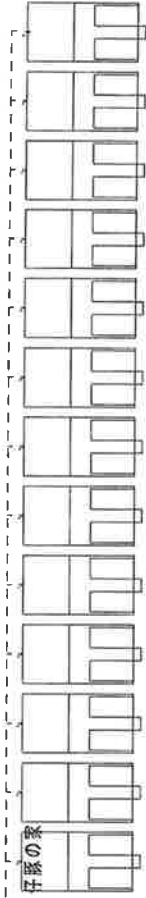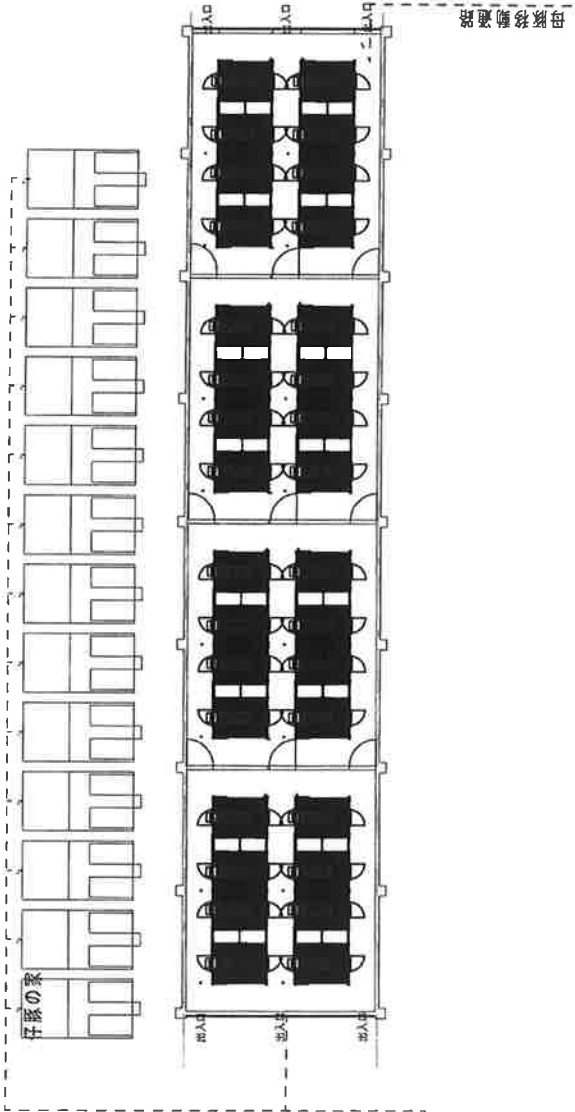



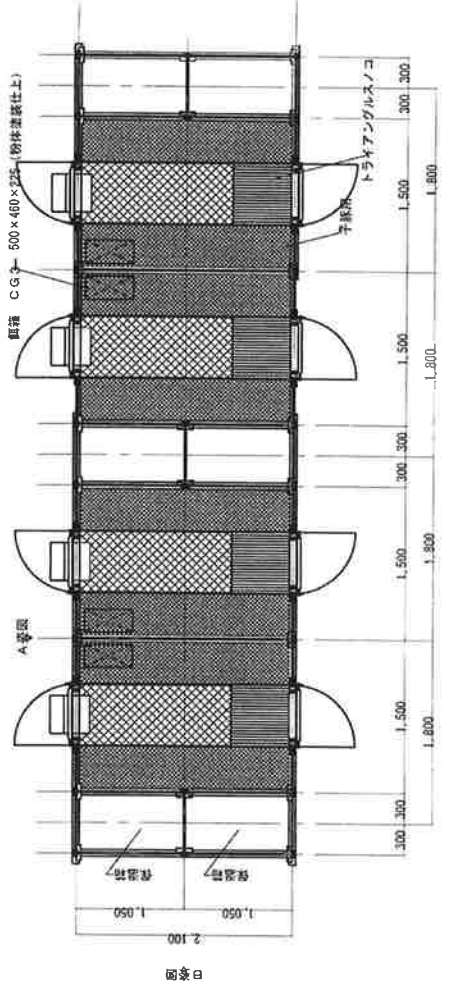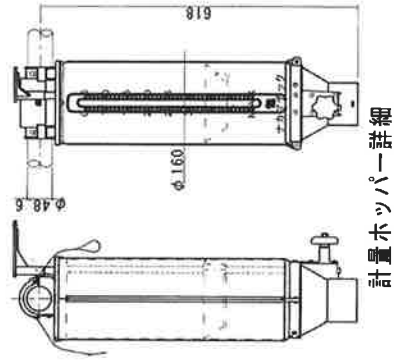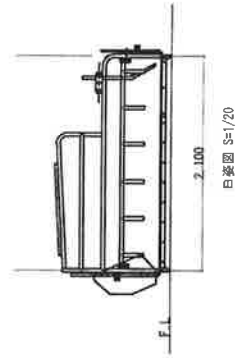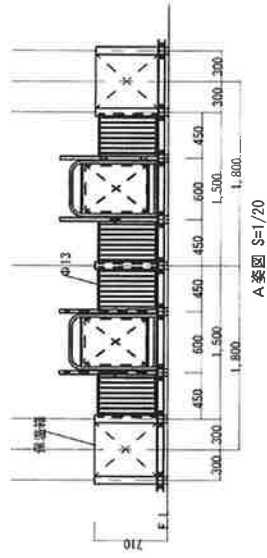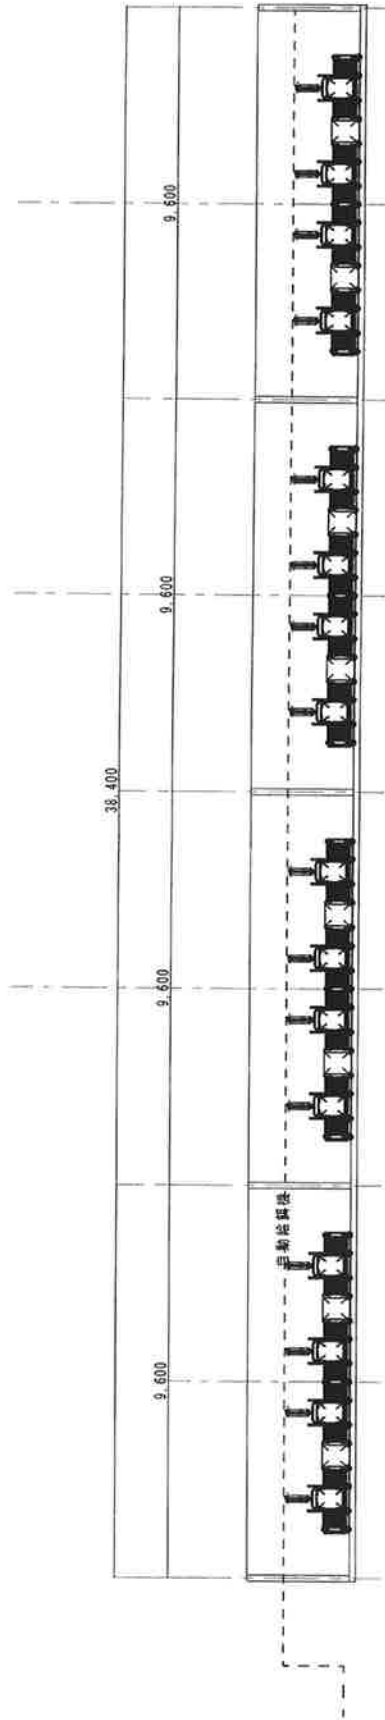

養豚機器詳細図